

# RIVE GAUCHE

APPARTEMENTS • SERVICES

5 1/2 • UNITÉ

409

SUPERFICIE

1537 pi<sup>2</sup>

BALCONS

12'-0" x 8'-0" (x2)

ENTRÉE  
5'-4" x 5'-7"

WALK-IN  
4'-7" x 6'-4"

SALLE DE LAVAGE  
7'-7" x 6'-0"

CUISINE  
13'-2" x 8'-7"

SALON ET SALLE À MANGER  
7'-7" x 14'-0"

CHAMBRE PRINCIPALE  
12'-8" x 13'-6"

WALK-IN  
7'-9" x 4'-0"


SALLE DE BAIN  
13'-1" x 12'-6"

SALLE DE BAIN 2  
8'-7" x 8'-10"


CHAMBRE 2  
10'-0" x 11'-6"

CHAMBRE 3  
10'-0" x 12'-10"


ÉTAGE 1

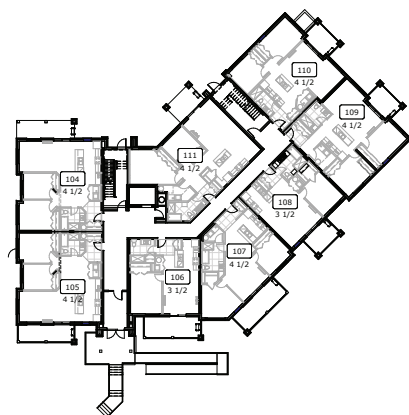



ÉTAGE 2

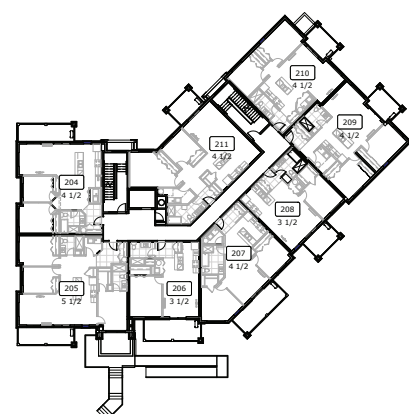

ÉTAGE 3

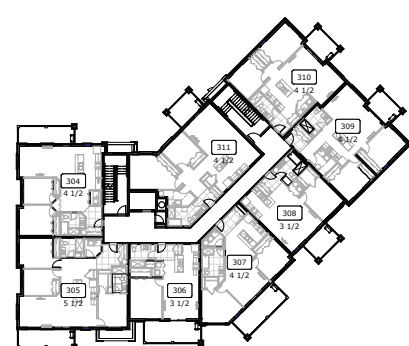

ÉTAGE 4

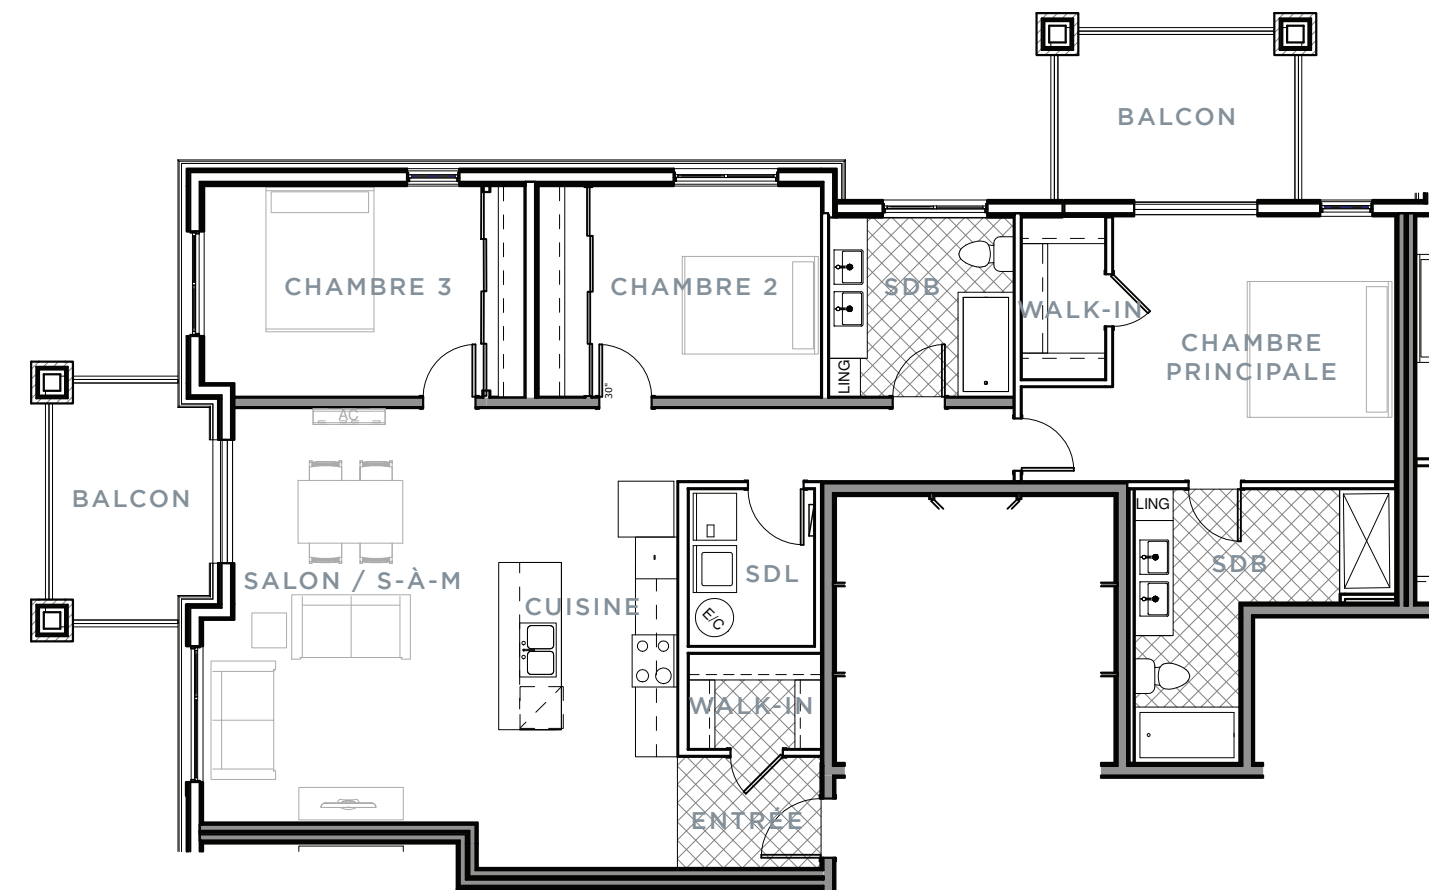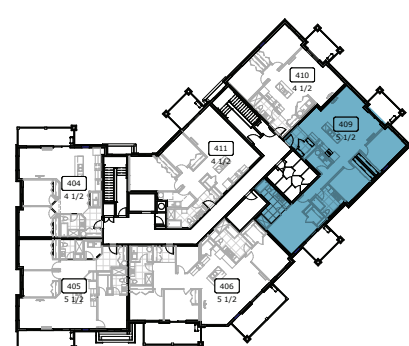

NOTES SUPPLÉMENTAIRES

---



---



---

PLANS PRÉLIMINAIRES SUJETS À CHANGEMENTS. LA SUPERFICIE BRUTE DES LOGEMENTS N'INCLUT PAS CELLE DES BALCONS ET/OU TERRASSES. LA SUPERFICIE ET LA DIMENSION DES PLANS DE VENTE SONT APPROXIMATIVES ET PEUVENT VARIER.