

# RIVE GAUCHE

APPARTEMENTS • SERVICES

4 ½ • UNITÉS

104 - 204 - 304 - 404

SUPERFICIE PI. CA.

1041 pi<sup>2</sup>

BALCON

21'-0" x 6'-6"

ENTRÉE  
6'-0" x 8'-3"

CUISINE  
9'-4" x 11'-6"






SALON  
20'-0" x 11'-0"

SALLE À MANGER  
14'-6" x 9'-8"

CHAMBRE PRINCIPALE  
12'-0" x 10'-10"

CHAMBRE 2  
10'-6" x 9'-4"

SALLE DE BAIN  
8'-6" x 6'-10"

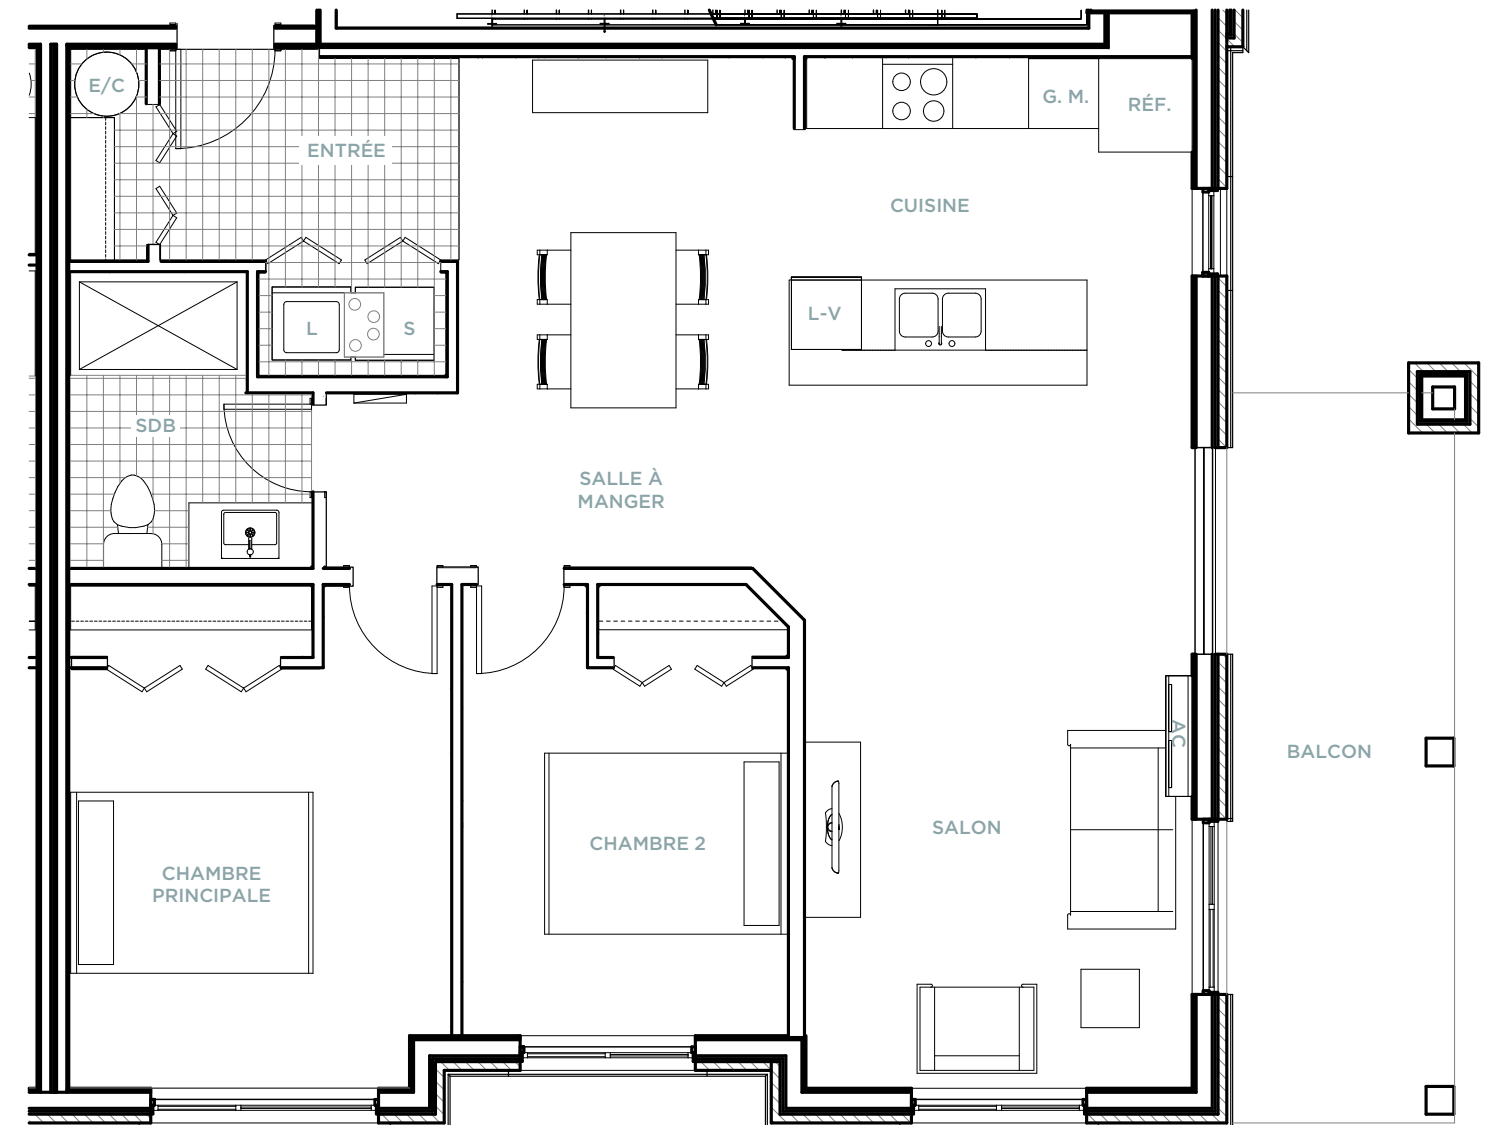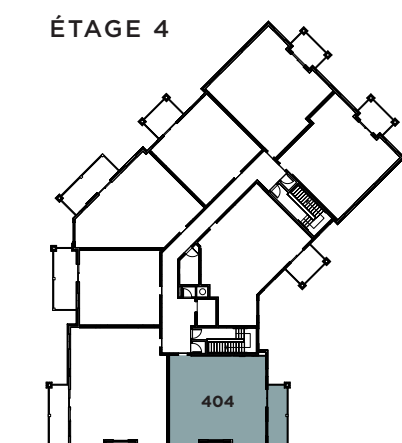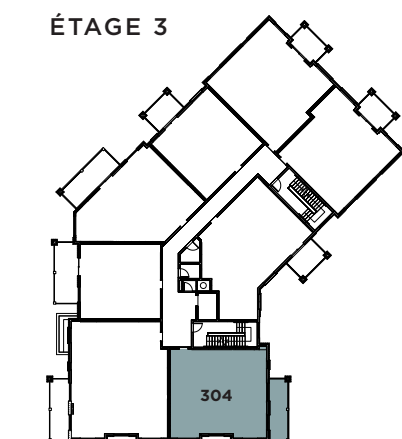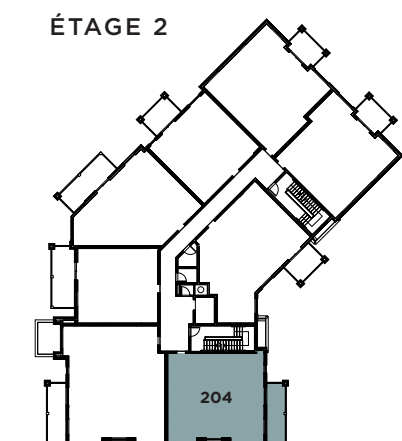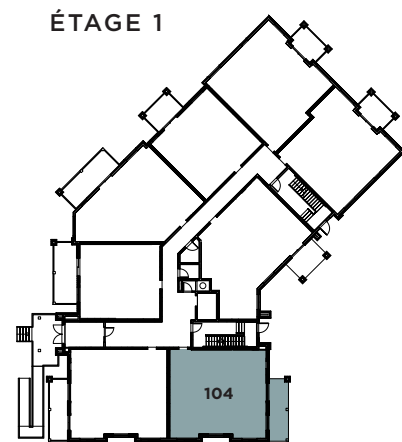

## NOTES SUPPLÉMENTAIRES

PLANS PRÉLIMINAIRES SUJETS À CHANGEMENTS. LA SUPERFICIE BRUTE DES LOGEMENTS N'INCLUT PAS CELLE DES BALCONS ET/OU TERRASSES. LA SUPERFICIE ET LA DIMENSION DES PLANS DE VENTE SONT APPROXIMATIVES ET PEUVENT VARIER.