

# RIVE GAUCHE

APPARTEMENTS • SERVICES

4 ½ • UNITÉS

111 - 211 - 311 - 411

SUPERFICIE PI. CA.

1099 pi<sup>2</sup>

BALCON

12'-0" x 8'-0"

ENTRÉE  
4'-6" x 5'-7"

CUISINE  
9'-0" x 10'-0"

SALON  
17'-2" x 13'-8"


SALLE À MANGER  
9'-0" x 13'-8"

CHAMBRE PRINCIPALE  
16'-4"@ 11'-9" x 12'-6"


CHAMBRE 2  
10'-0" x 10'-4"

SALLE DE BAIN  
11'-0" x 5'-4"


ÉTAGE 1

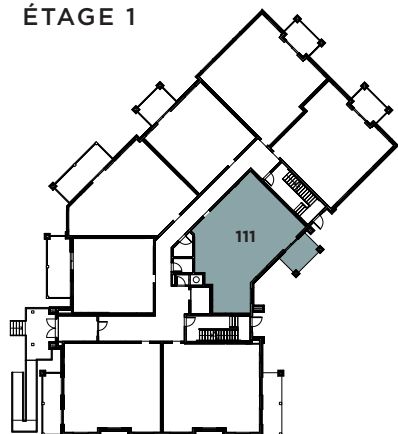



ÉTAGE 2

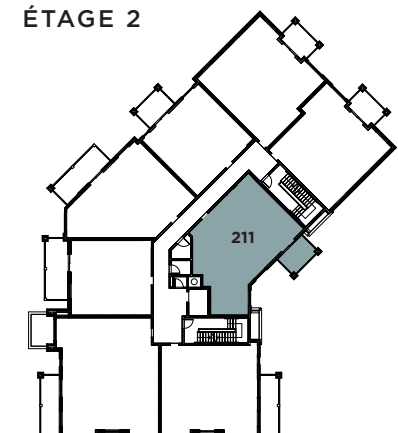

ÉTAGE 3

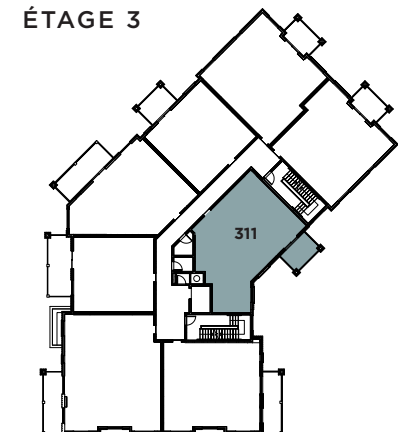

ÉTAGE 4

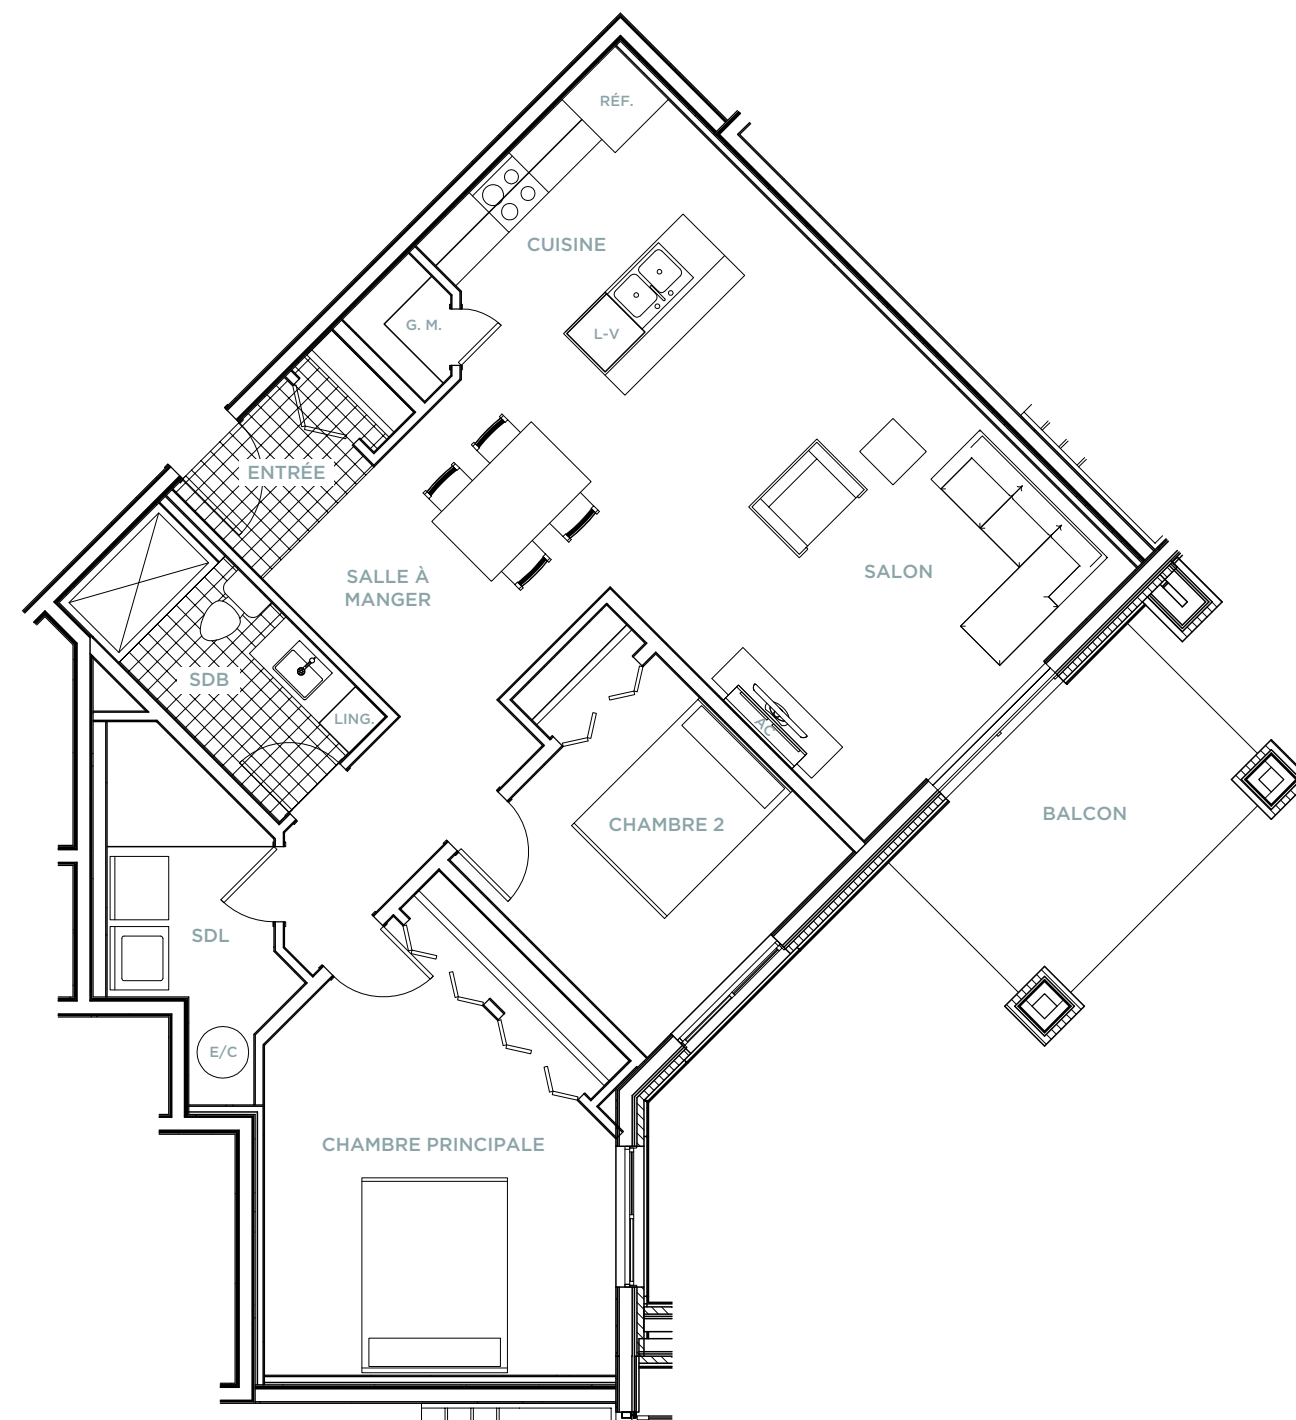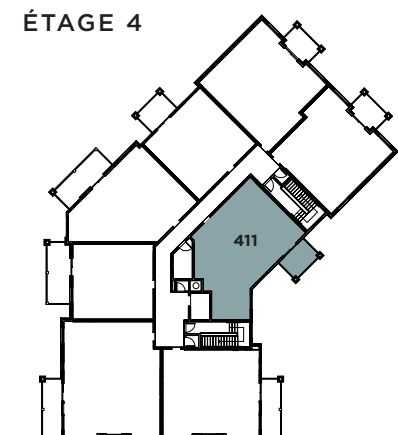

## NOTES SUPPLÉMENTAIRES

---

---

---

PLANS PRÉLIMINAIRES SUJETS À CHANGEMENTS. LA SUPERFICIE BRUTE DES LOGEMENTS N'INCLUT PAS CELLE DES BALCONS ET/OU TERRASSES. LA SUPERFICIE ET LA DIMENSION DES PLANS DE VENTE SONT APPROXIMATIVES ET PEUVENT VARIER.