

RIVE GAUCHE

APPARTEMENTS • SERVICES

4 1/2 • UNITÉS

107 - 207 - 307 - 407

SUPERFICIE PI. CA.

937 pi²

BALCON

21'-0" x 8'-0"

ENTRÉE
6'-0" x 5'-0"

WALK-IN
5'-8" x 4'-8"

SALLE DE LAVAGE
6'-7" x 8'-0"

CUISINE
8'-6" x 10'-0"

SALON
14'-0" x 11'-8"

SALLE À MANGER
Dimensions variables


CHAMBRE PRINCIPALE
9'-0"@ 14'-3" x 12'-0"

CHAMBRE 2
11'-6" x 10'-0"


WALK-IN
8'-0" x 6'-0"

SALLE DE BAIN
8'-0" x 8'-4"


ÉTAGE 1

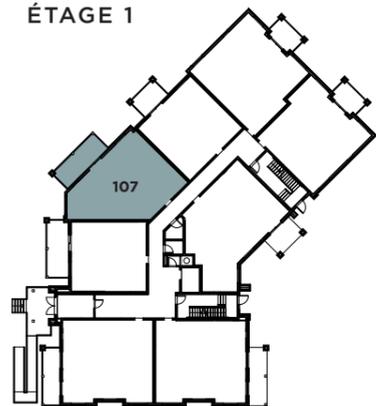



ÉTAGE 2

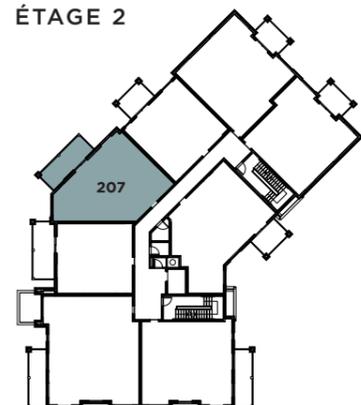

ÉTAGE 3

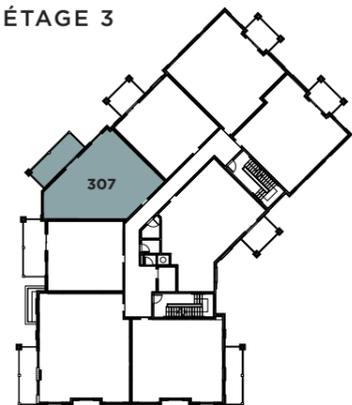

ÉTAGE 4

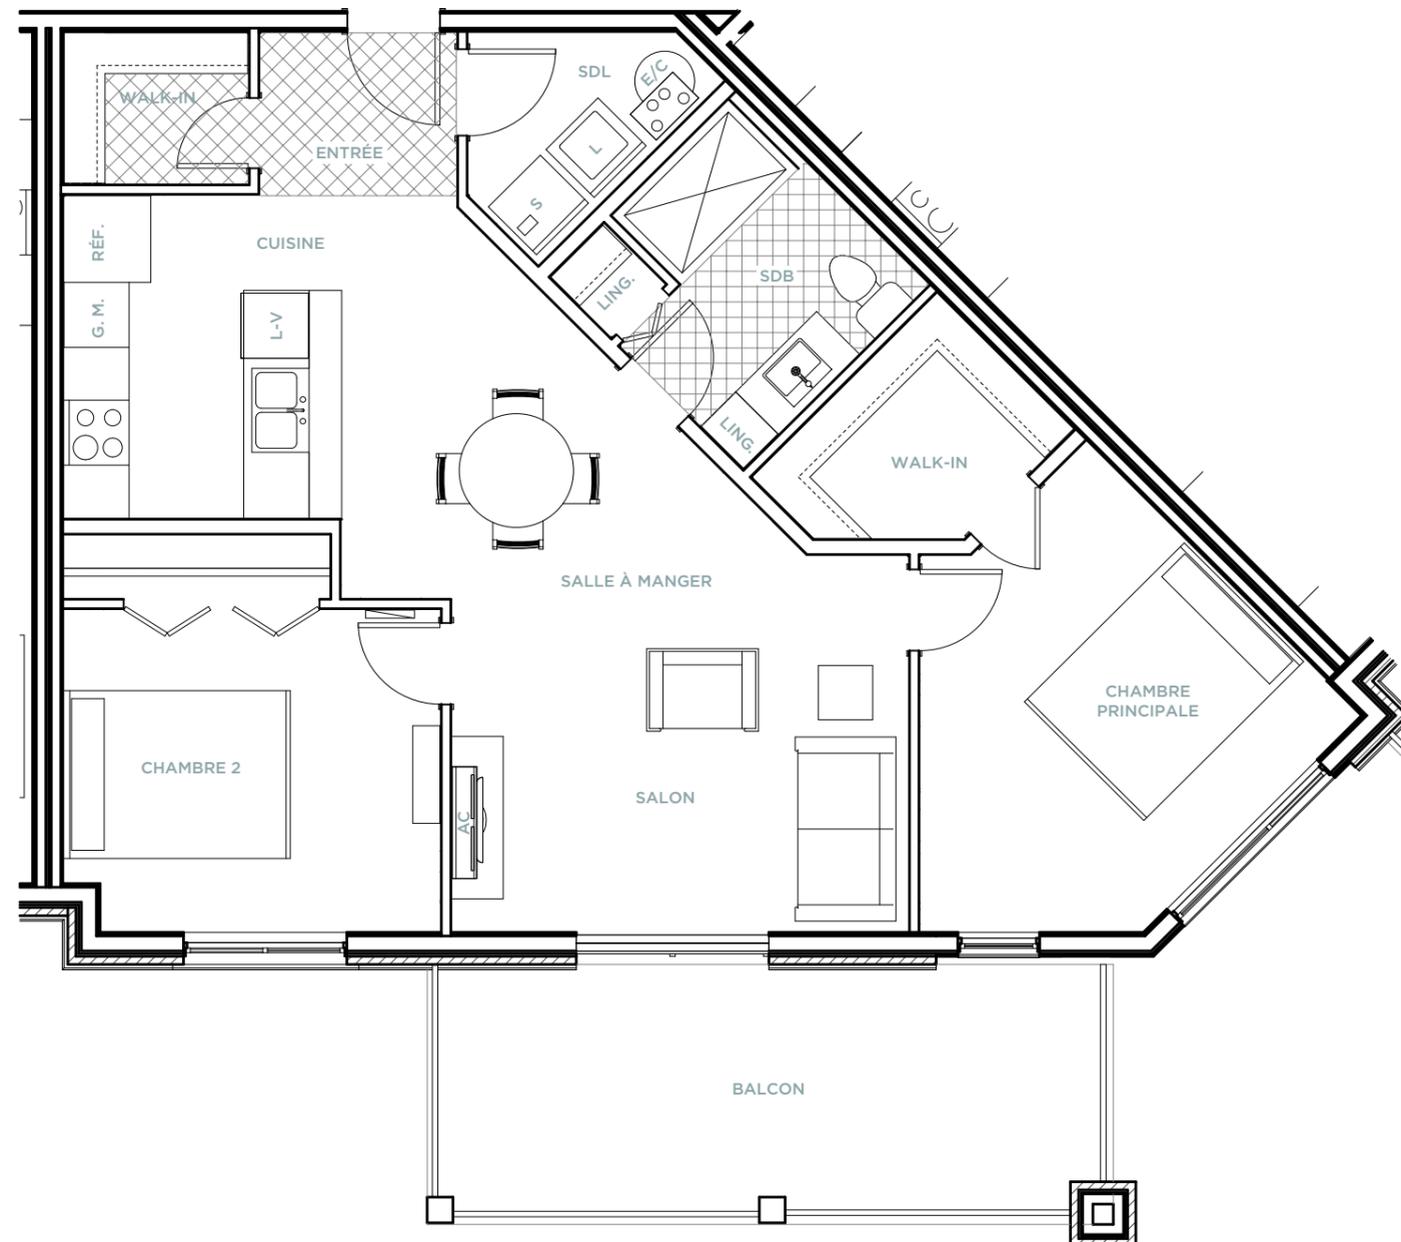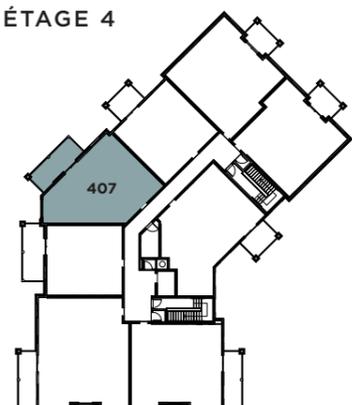

NOTES SUPPLÉMENTAIRES

PLANS PRÉLIMINAIRES SUJETS À CHANGEMENTS. LA SUPERFICIE BRUTE DES LOGEMENTS N'INCLUT PAS CELLE DES BALCONS ET/OU TERRASSES. LA SUPERFICIE ET LA DIMENSION DES PLANS DE VENTE SONT APPROXIMATIVES ET PEUVENT VARIER.